

LEGENDA



HYDRANT ZEWNĘTRZNY

MIEJSCE ZBIÓRKI DO EWAKUACJI

OBIEKT OBJĘTY OPRACOWANIEM

WEJŚCIE DO OBIEKTU

DROGA POŻAROWA


DROGA POŻAROWA

GŁÓWNY ZAWÓR GAZU

PRZECIWPÓŻAROWY WYŁĄCZNIK PRĄDU

PARAMETRY BUDYNKU

KATEGORIA - ZL I, ZL III
POWIERZCHNIA - 24 500 m²
KUBATURA - 200 075 m³
WYSOKOŚĆ - 14,5 m
LICZBA OSÓB
DO EWAKUACJI - 7 366
KATEGORIA ORPONOŚCI
POŻAROWEJ - "B"

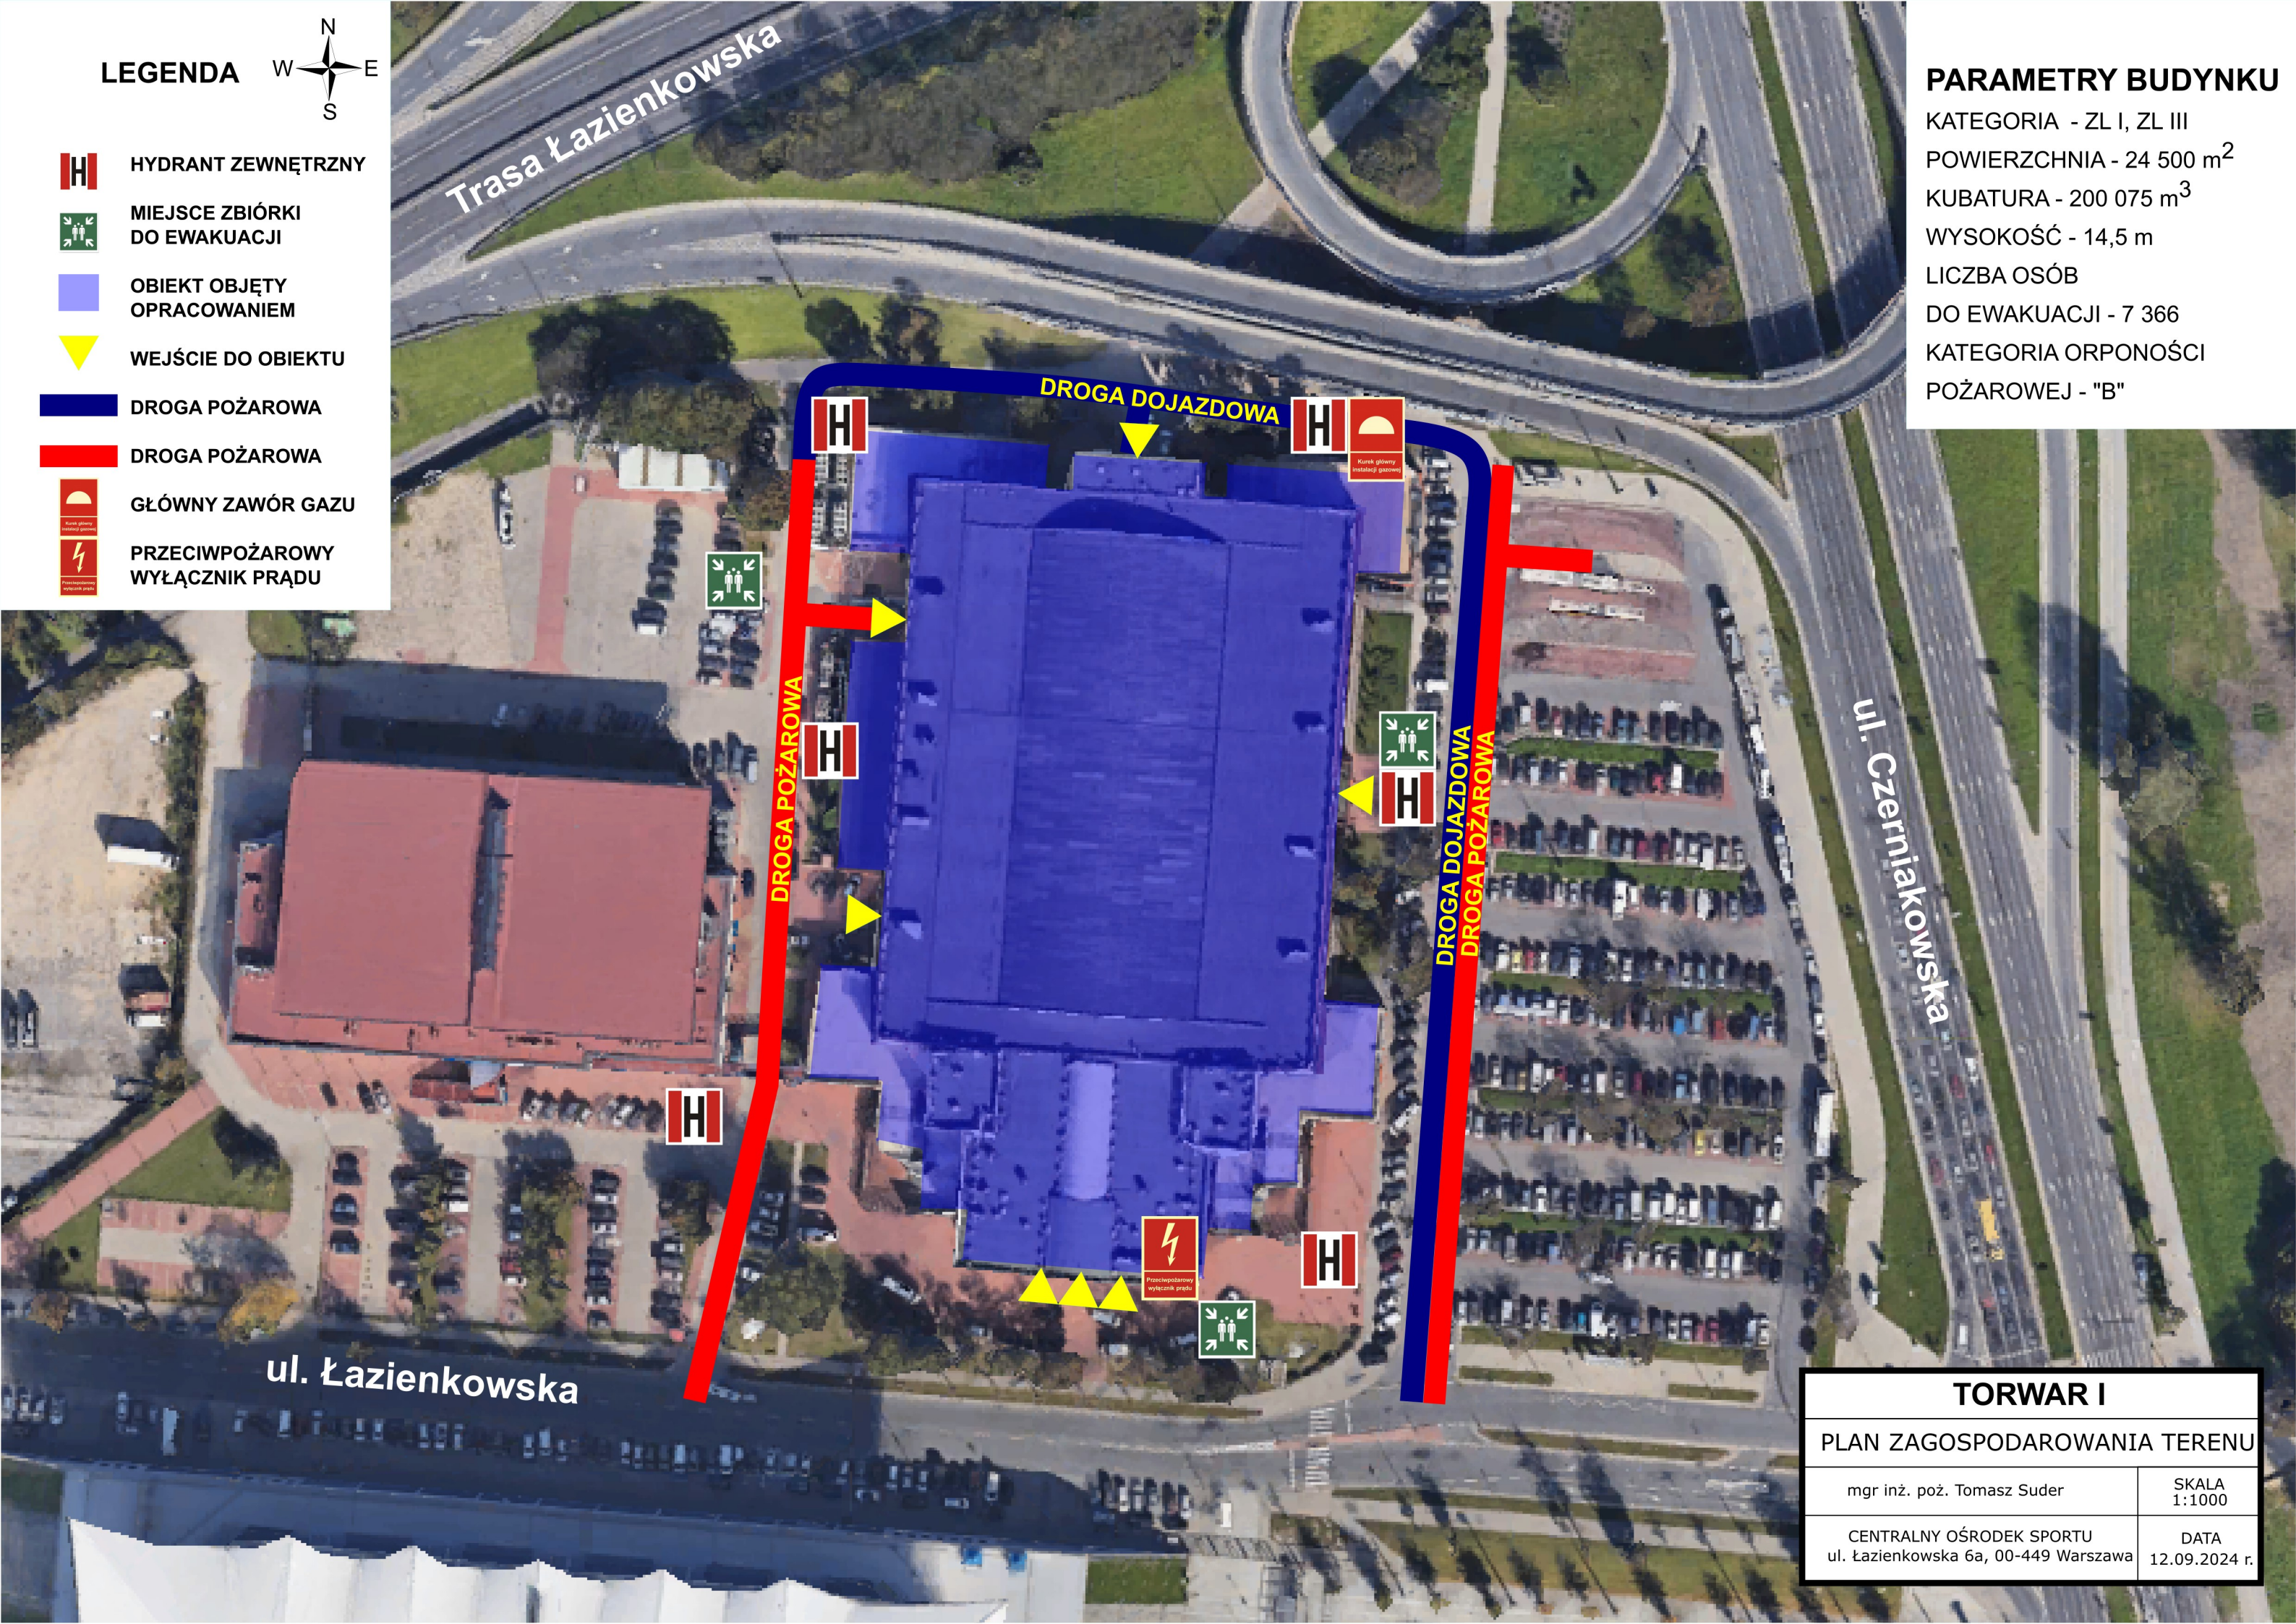

TORWAR I

PLAN ZAGOSPODAROWANIA TERENU

mgr inż. poż. Tomasz Suder

SKALA
1:1000

CENTRALNY OŚRODEK SPORTU
ul. Łazienkowska 6a, 00-449 Warszawa

DATA
12.09.2024 r.