


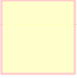

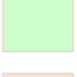

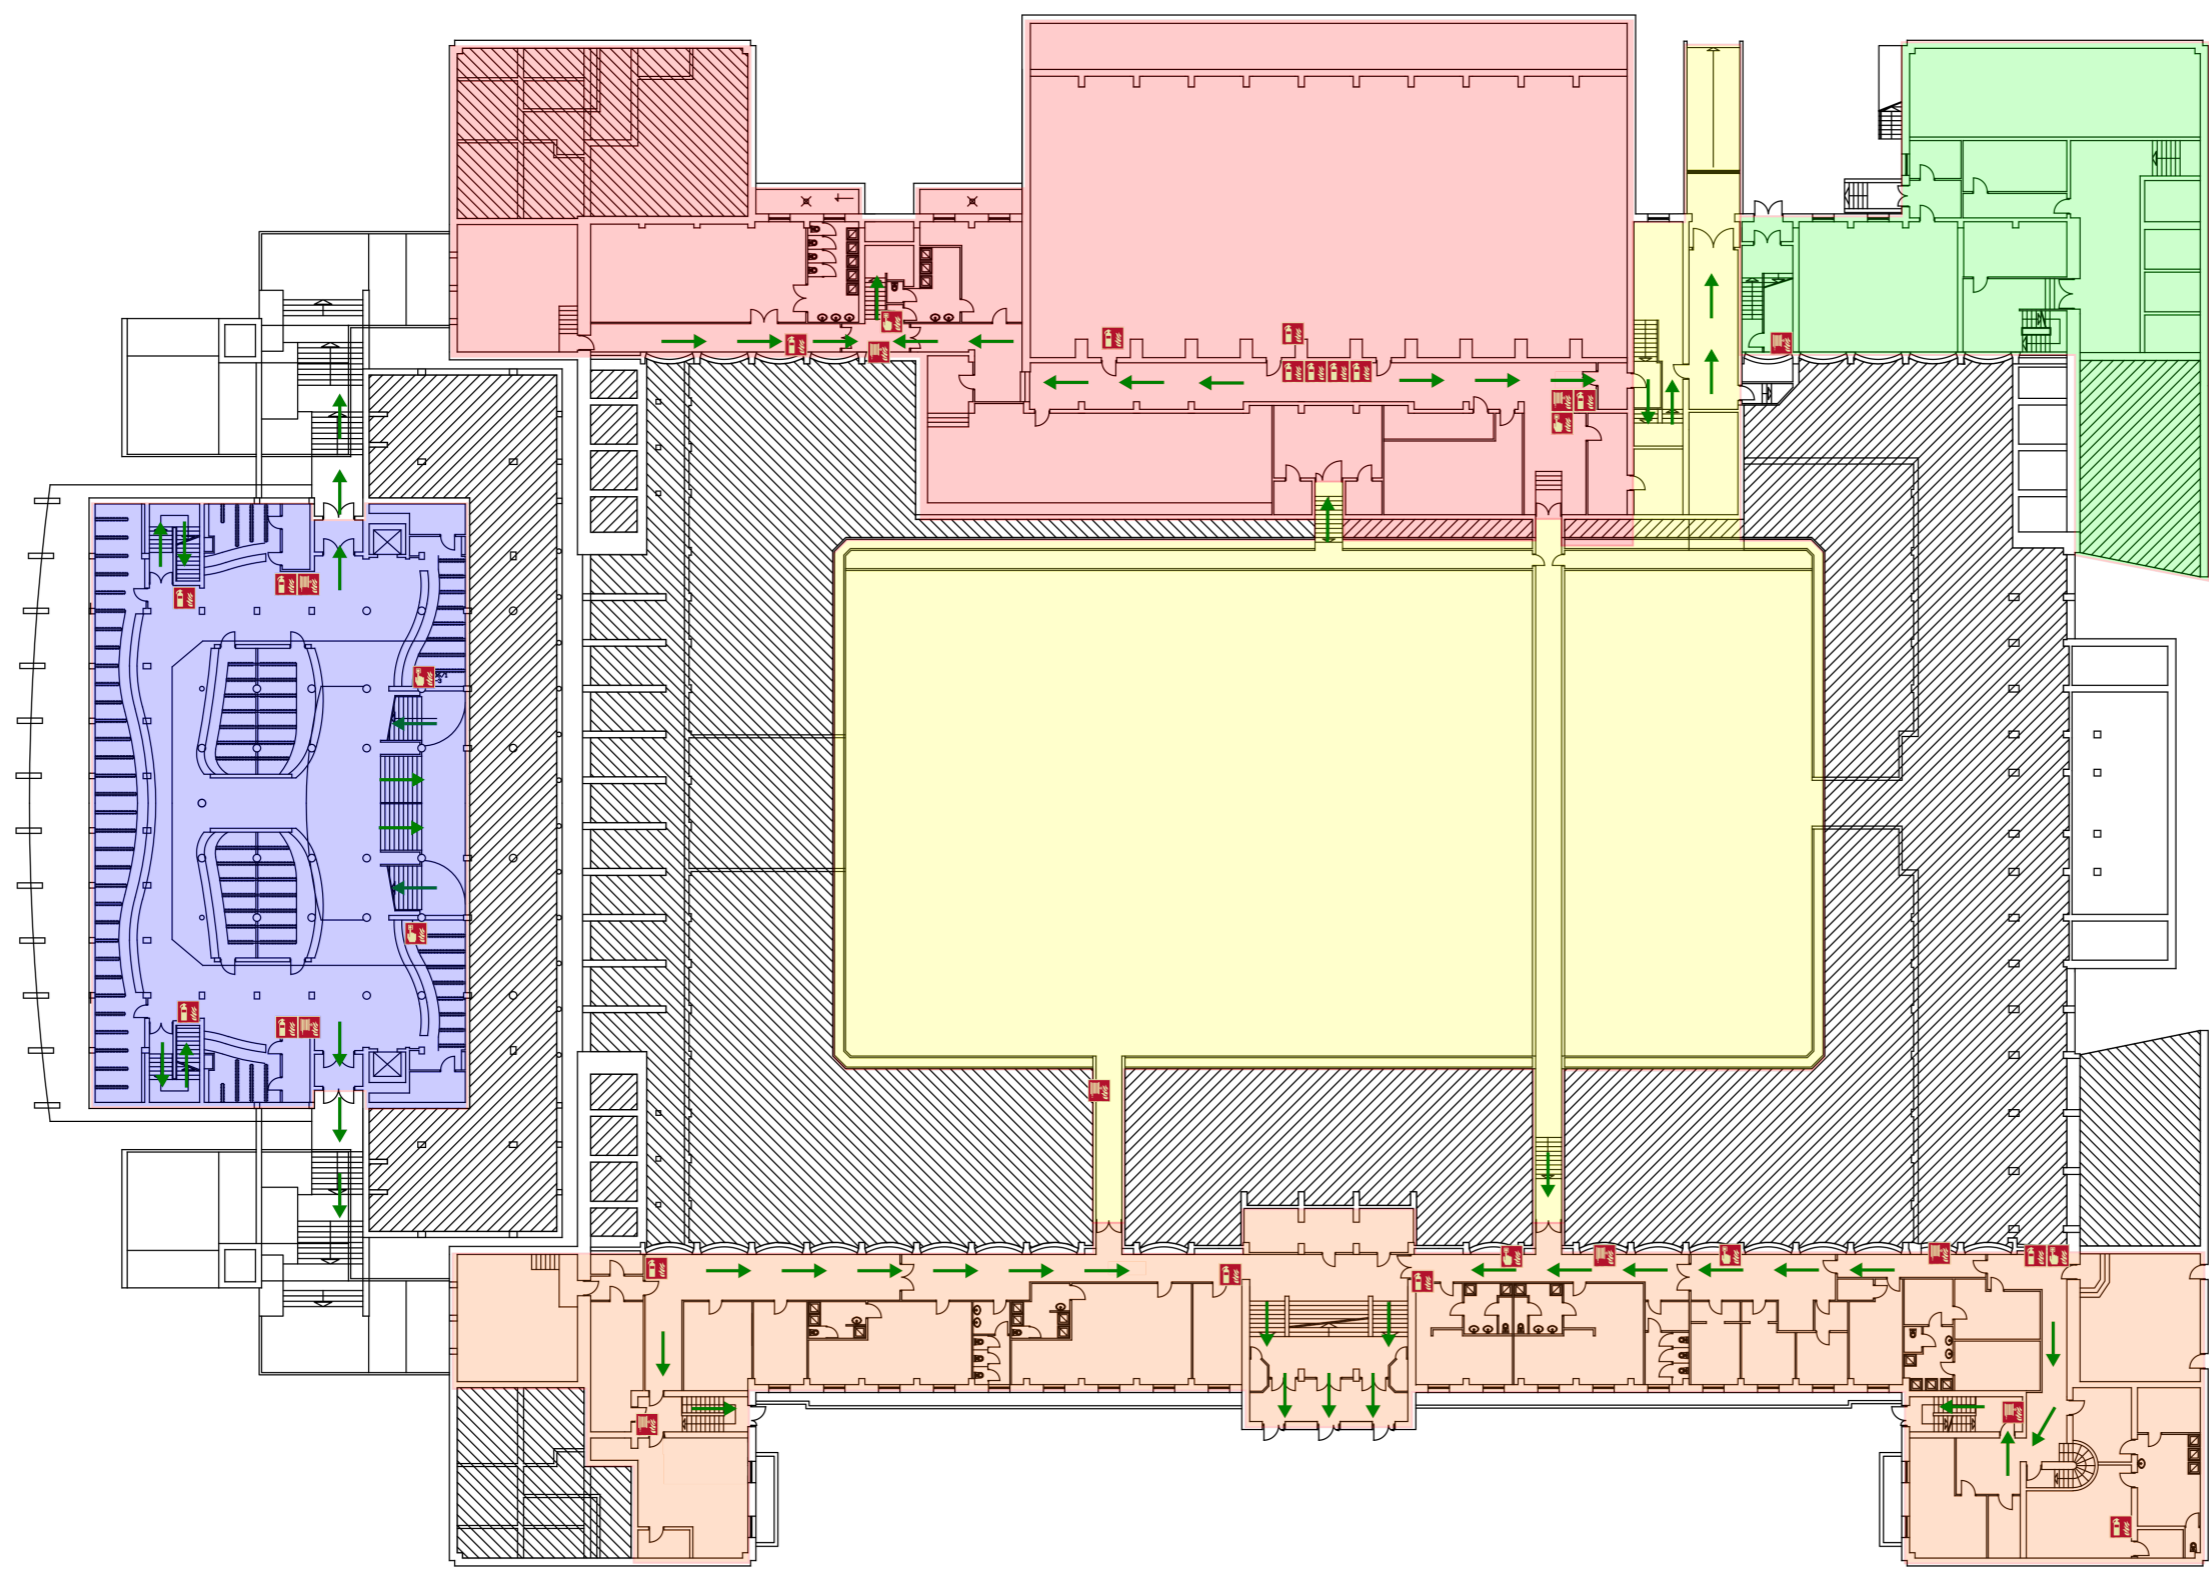




LEGENDA













-  RĘCZNY OSTRZEGACZ POŻAROWY
-  GAŚNICA
-  HYDRANT WEWNĘTRZNY
-  KIERUNEK EWAKUACJI
-  STREFA POŻAROWA 1
-  STREFA POŻAROWA 2
-  STREFA POŻAROWA 3
-  STREFA POŻAROWA 6
-  STREFA POŻAROWA 8




TORWAR I	
POZIOM -1	
mgr inż. poż. Tomasz Suder	SKALA 1:500
CENTRALNY OŚRODEK SPORTU ul. Łazienkowska 6a, 00-449 Warszawa	DATA 13.03.2023 r.

LEGENDA



-  RĘCZNY OSTRZEGACZ POŻAROWY
-  GAŚNICA
-  HYDRANT WEWNĘTRZNY
-  PRZYCIŚK URUCHAMIANIA ODDYMIANIA
-  KIERUNEK EWAKUACJI
-  STREFA POŻAROWA 1
-  STREFA POŻAROWA 2
-  STREFA POŻAROWA 3
-  STREFA POŻAROWA 6
-  STREFA POŻAROWA 8
-  CENTRALA SSP I PWP
-  LICZBA OSÓB DO EWAKUACJI

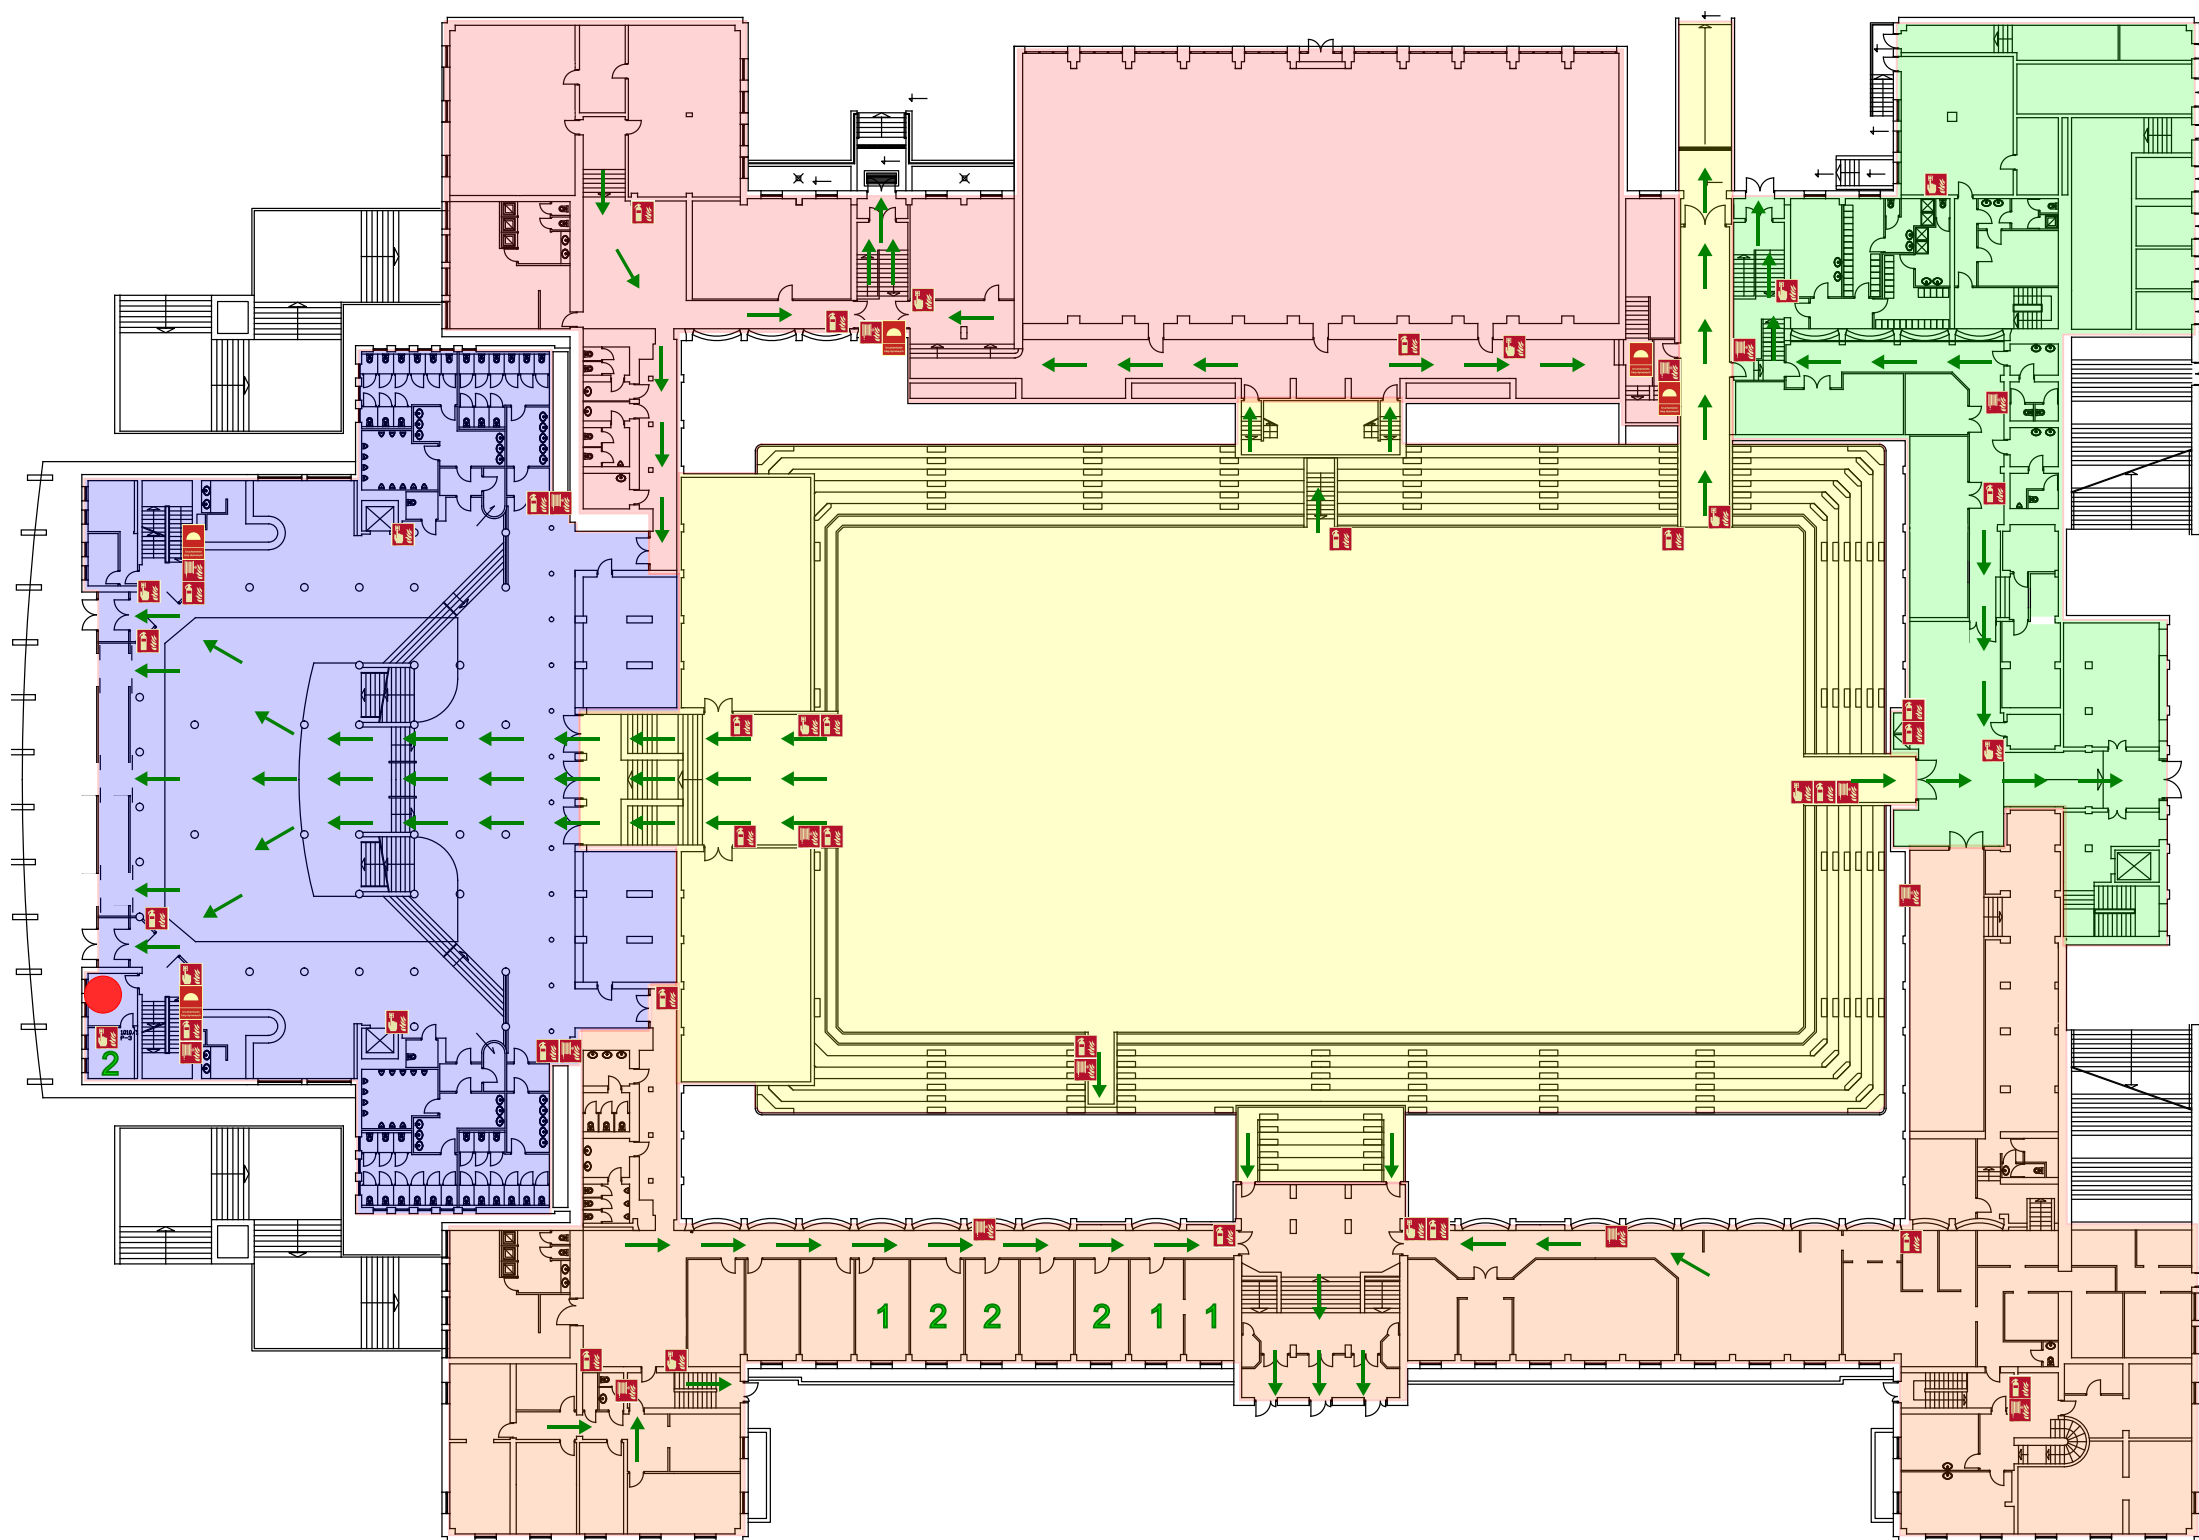











NA KONDYGNACJI PRZEEBYWA MAKSYMALNIE 11 STAŁYCH UŻYTKOWNIKÓW


TORWAR I	
POZIOM 0	
mgr inż. poż. Tomasz Suder	SKALA 1:500
CENTRALNY OŚRODEK SPORTU ul. Łazienkowska 6a, 00-449 Warszawa	DATA 10.03.2026 r.



LEGENDA

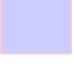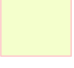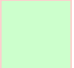-  RĘCZNY OSTRZEGACZ POŻAROWY
-  GAŚNICA
-  HYDRANT WEWNĘTRZNY
-  PRZYCIŚK URUCHAMIANIA ODDYMIANIA
-  KIERUNEK EWAKUACJI
-  STREFA POŻAROWA 1
-  STREFA POŻAROWA 2
-  STREFA POŻAROWA 4
-  STREFA POŻAROWA 6
-  LICZBA OSÓB DO EWAKUACJI

NA KONDYGNACJI PRZEEBYWA MAKSYMALNIE 22 STAŁYCH UŻYTKOWNIKÓW

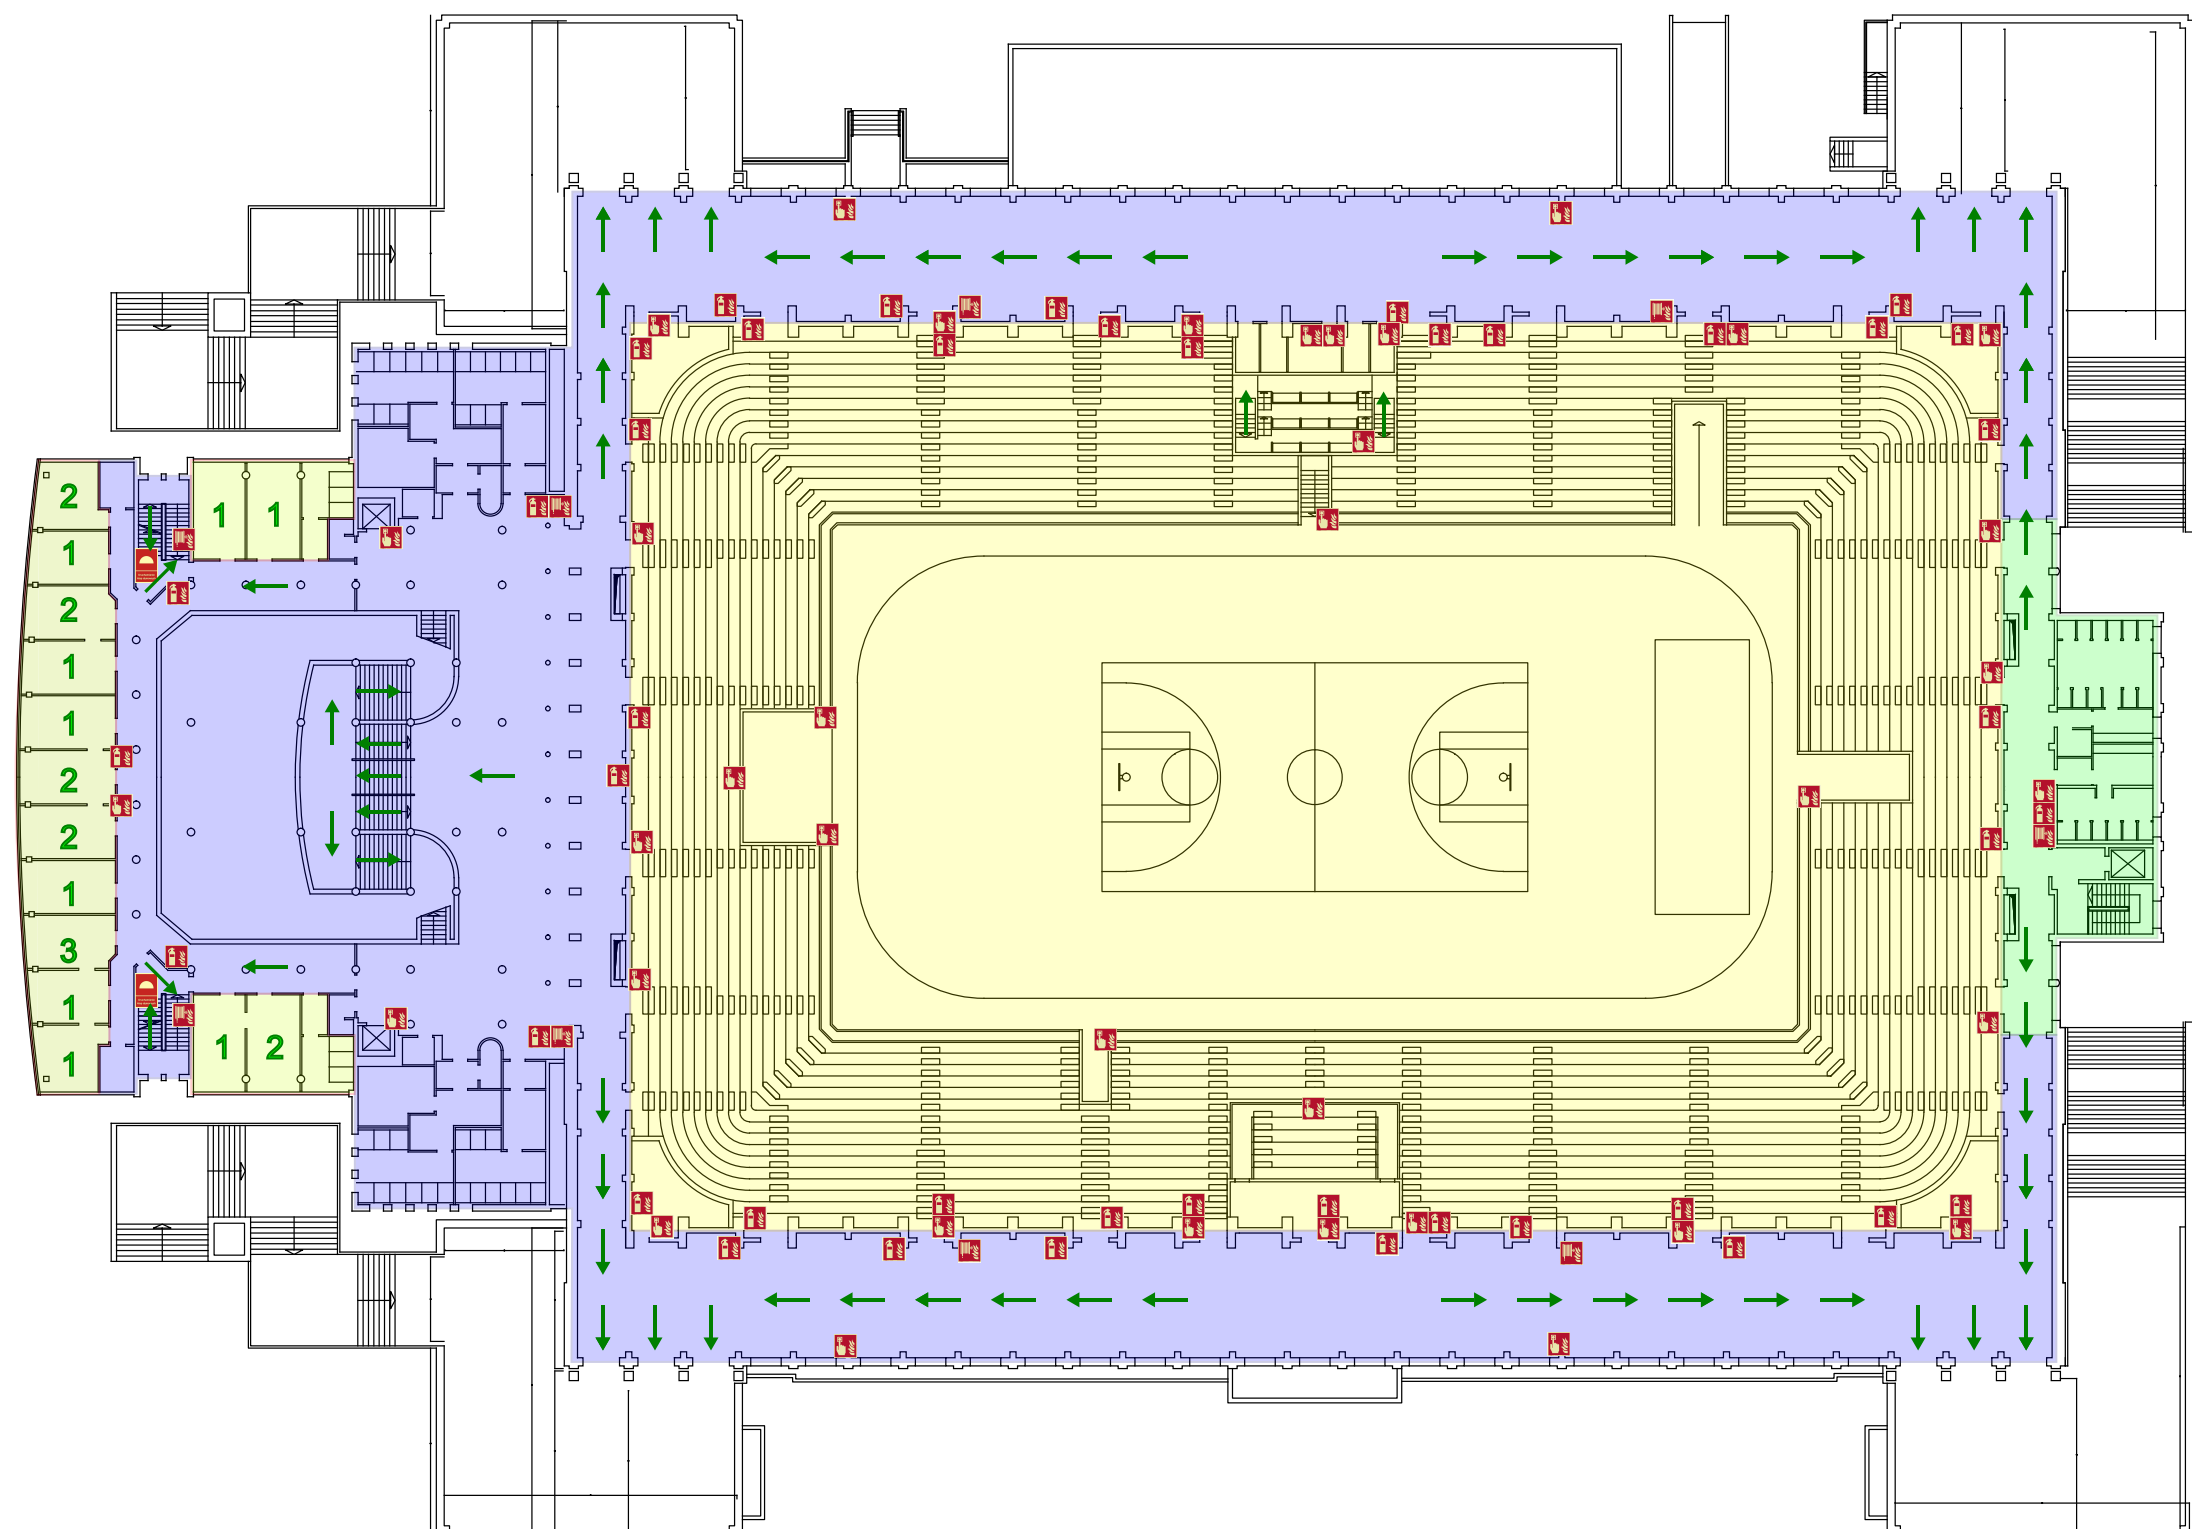







TORWAR I	
POZIOM 1	
mgr inż. poż. Tomasz Suder	SKALA 1:500
CENTRALNY OŚRODEK SPORTU ul. Łazienkowska 6a, 00-449 Warszawa	DATA 10.03.2026 r.




LEGENDA

-  RĘCZNY OSTRZEGACZ POŻAROWY
-  GAŚNICA
-  HYDRANT WEWNĘTRZNY
-  PRZYCIŚK URUCHAMIANIA ODDYMIANIA

 KIERUNEK EWAKUACJI

-  STREFA POŻAROWA 1
-  STREFA POŻAROWA 2
-  STREFA POŻAROWA 4
-  STREFA POŻAROWA 5
-  STREFA POŻAROWA 6
-  LICZBA OSÓB DO EWAKUACJI

NA KONDYGNACJI PRZEEBYWA MAKSYMALNIE 8 STAŁYCH UŻYTKOWNIKÓW

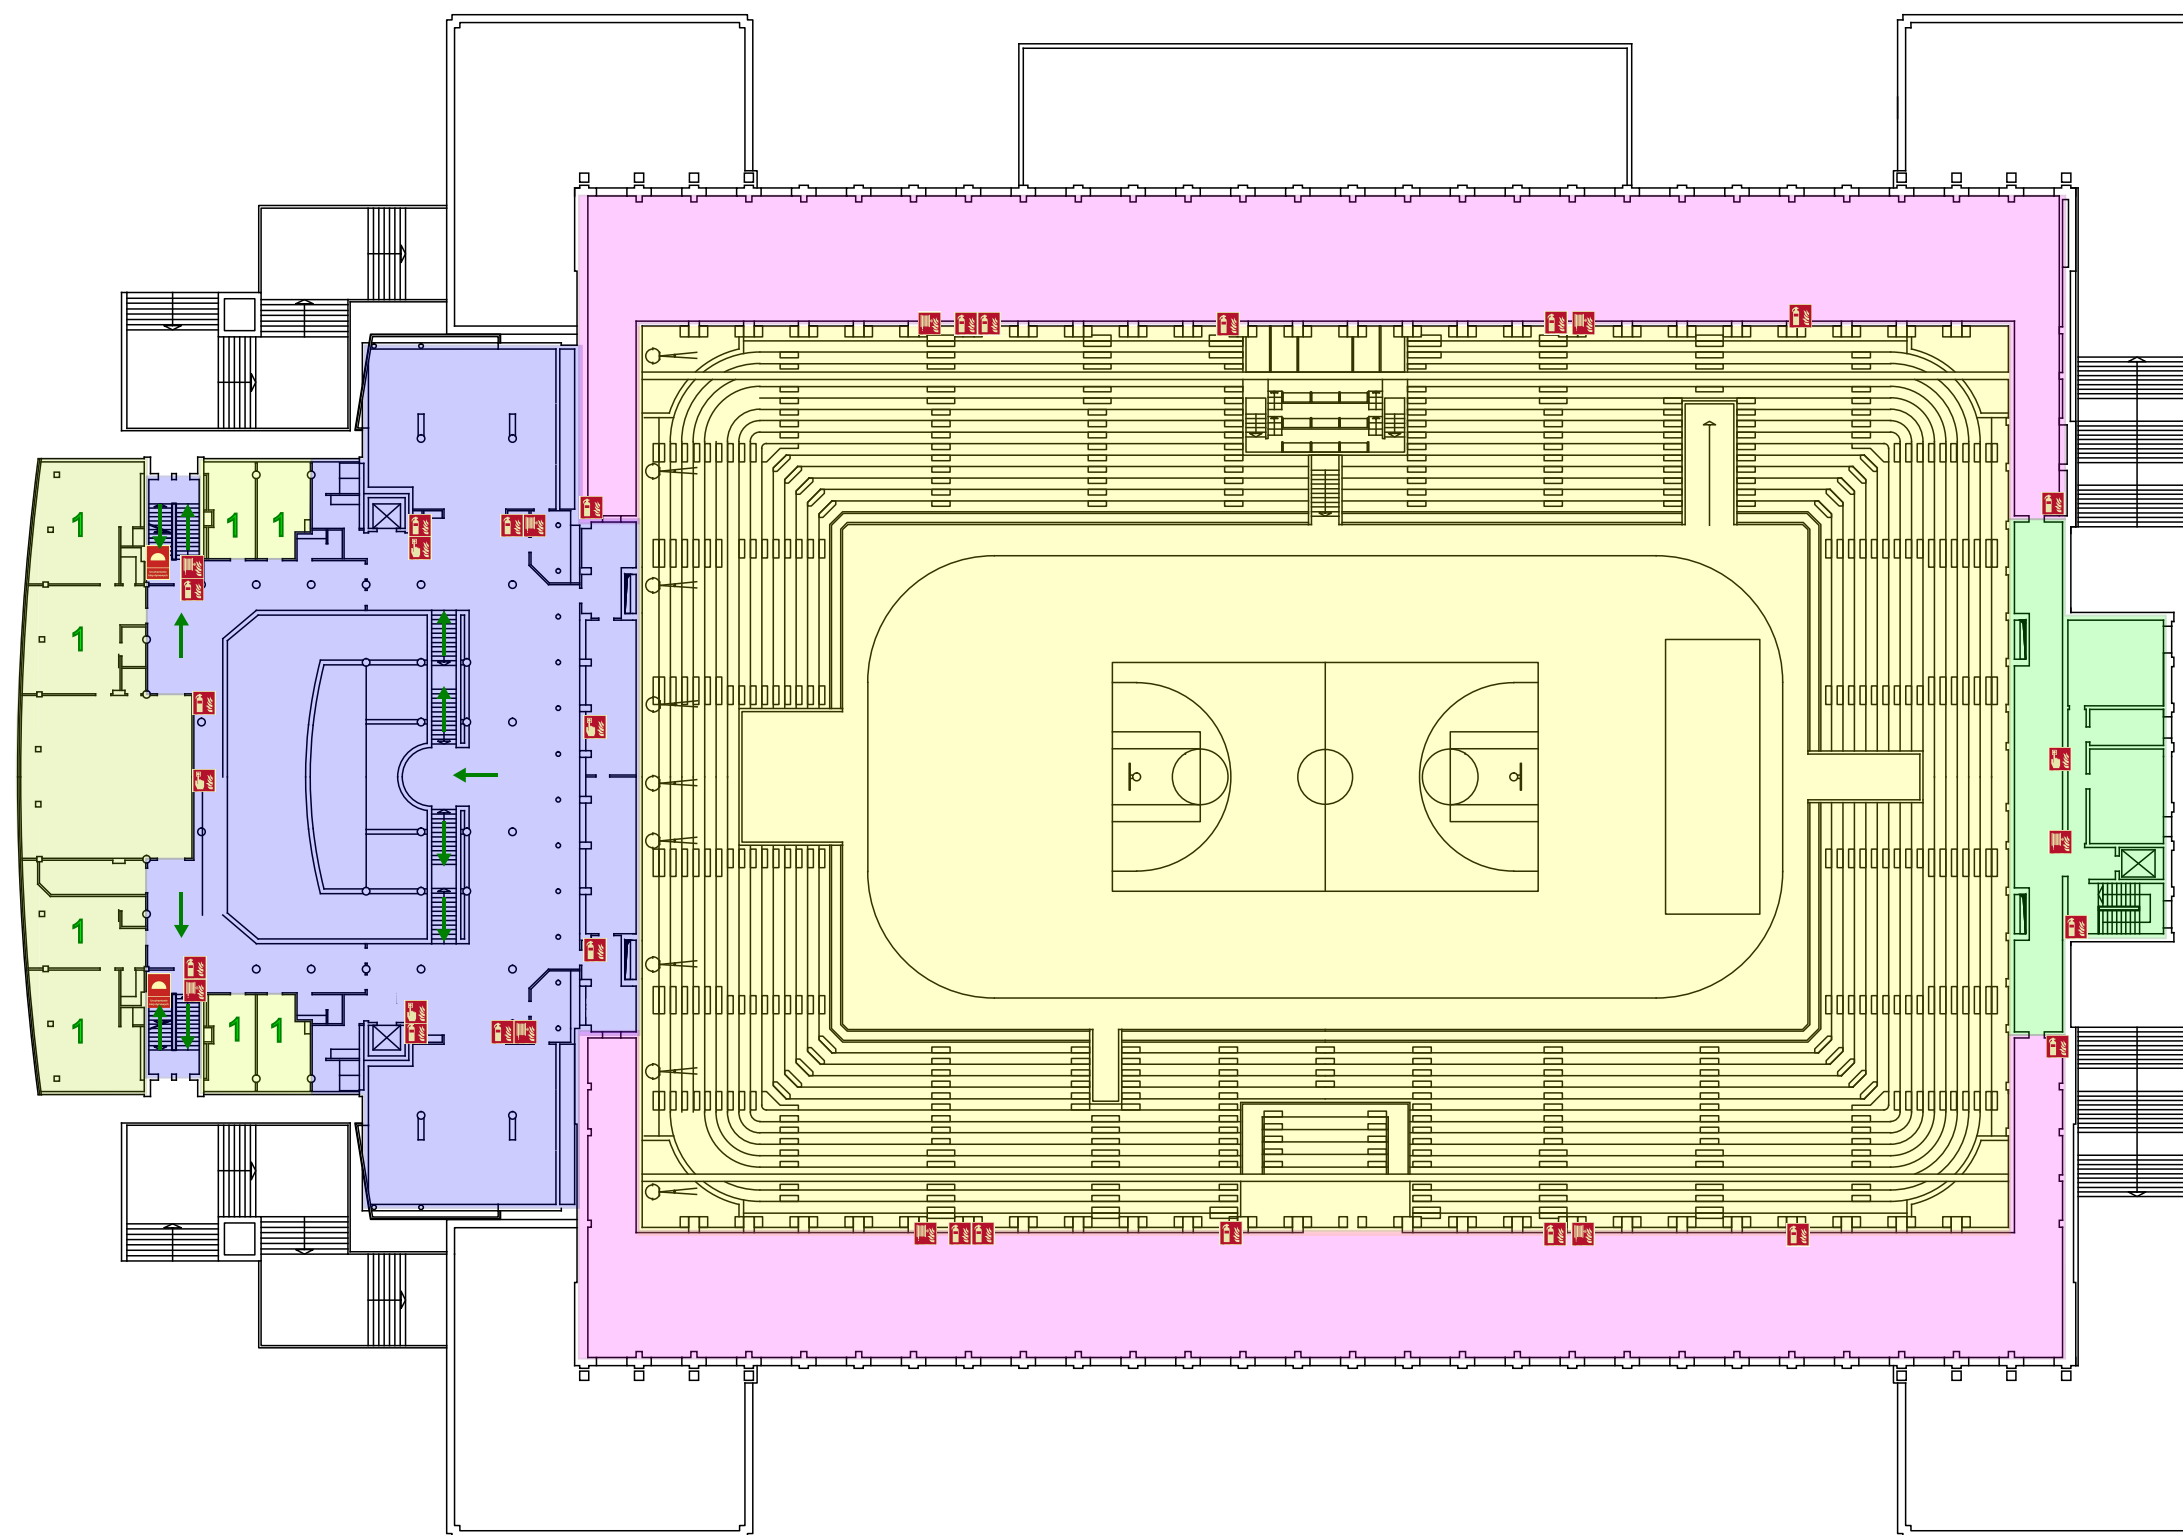

TORWAR I	
POZIOM 2	
mgr inż. poż. Tomasz Suder	SKALA 1:500
CENTRALNY OŚRODEK SPORTU ul. Łazienkowska 6a, 00-449 Warszawa	DATA 10.03.2026 r.