




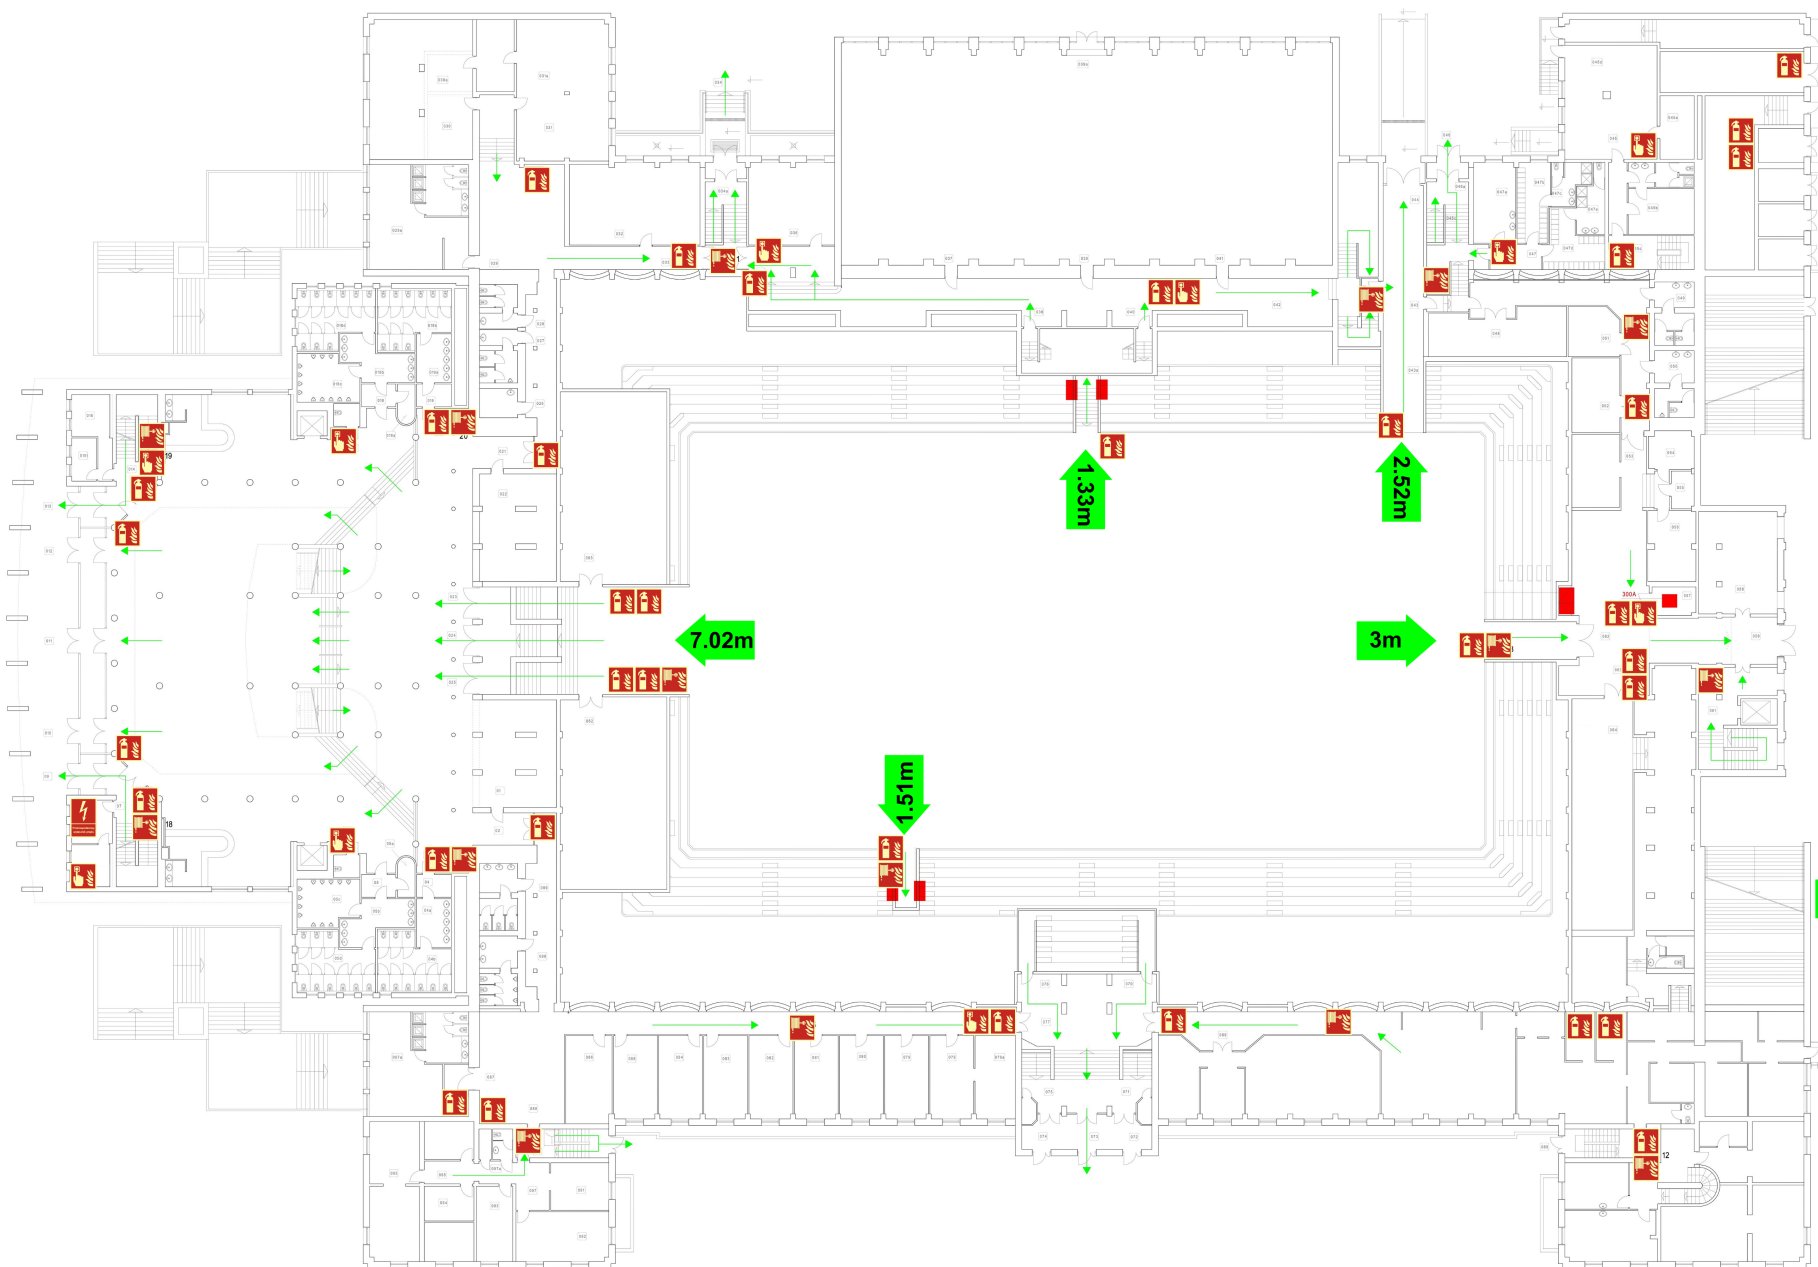


TORWAR I – POZIOM 0



LEGENDA

-  GAŚNICA
-  HYDRANT WEWNĘTRZNY
-  RĘCZNY OSTRZEGACZ POŻAROWY
-  PRZECIWPÓŻAROWY WYŁĄCZNIK PRĄDU
-  SZEROKOŚĆ WYJŚCIA EWAKUACYJNEGO