


# TORWAR I – POZIOM +1

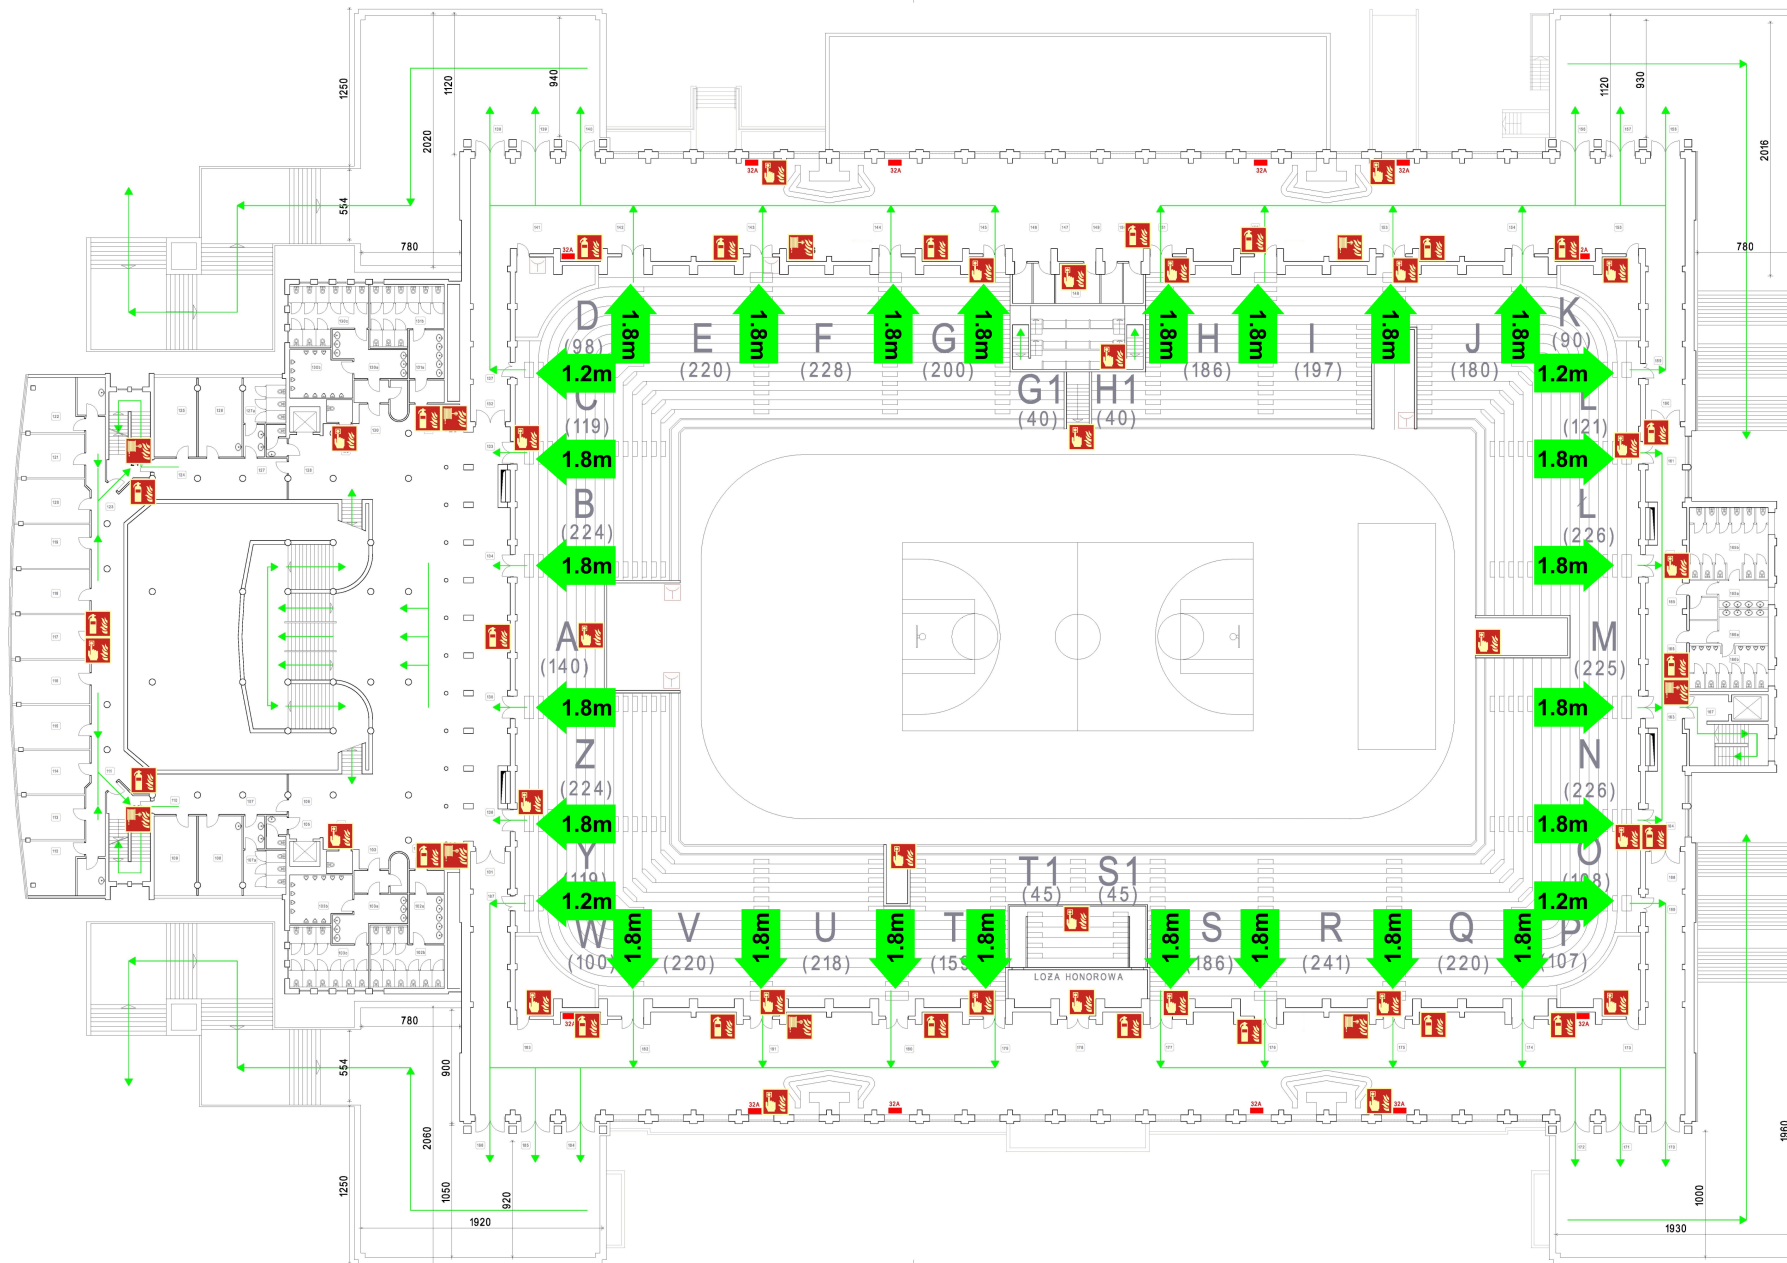

## LEGENDA

-  GAŚNICA
-  HYDRANT WEWNĘTRZNY
-  RĘCZNY OSTRZEGACZ POŻAROWY
-  SZEROKOŚĆ WYJŚCIA EWAKUACYJNEGO